

CAYA

CASA



Diseñado por
LEGORRETA®



SUPERFICIE **CONSTRUIDA**


181.78m²



ÁREA PARA
JARDÍN



ESPACIO PARA
2 AUTOS

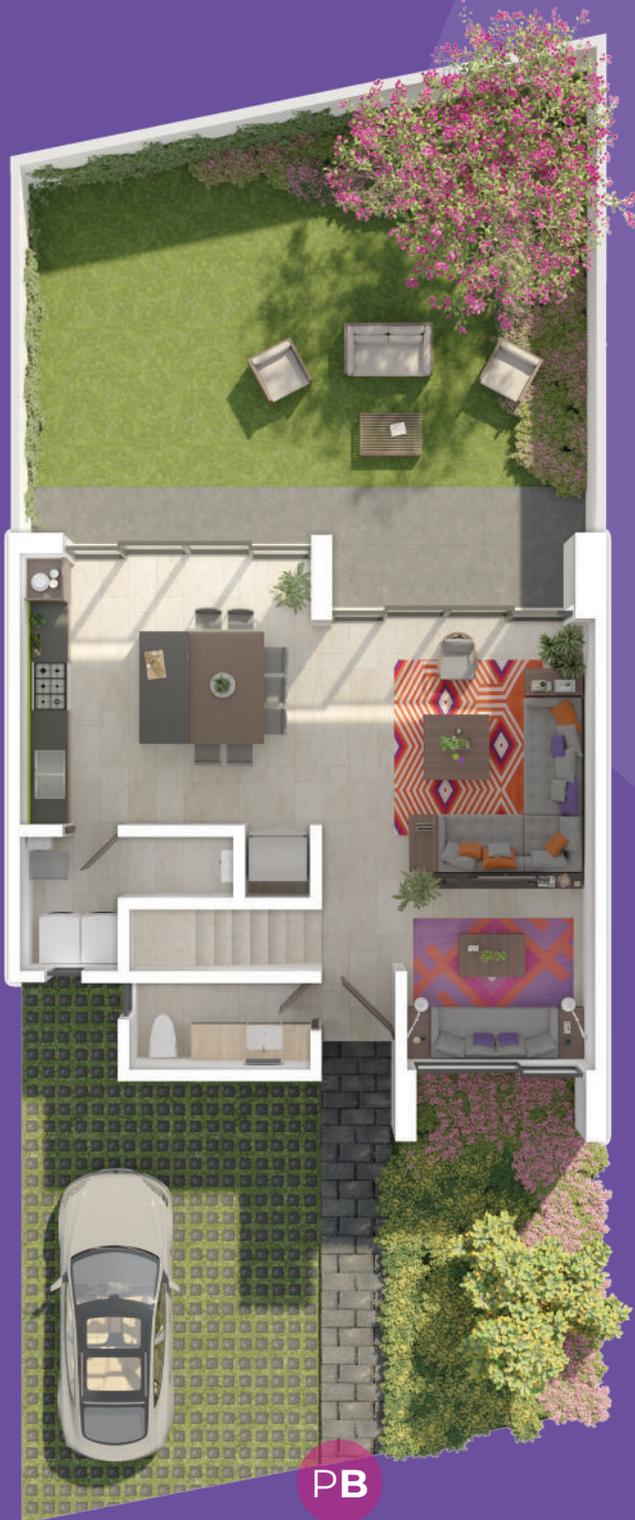

PB



PA

LOTE TIPO: 196.00m²

Planta Baja:

- Sala
- Comedor
- Cocina
- Cuarto de lavado
- Medio baño
- Terraza

Planta Alta:

- 1 Recámara principal con vestidor, baño completo y balcón
- 2 Recámaras con clóset
- Baño completo

Imágenes ilustrativas, los acabados y accesorios pueden variar. Mobiliario no incluido.